

Bedrijfsruimte: Oudegracht ^{a/d} werf 319 A

Bedrijfsruimte 2 is gesitueerd in de historische werfkelder van GrijseSteijn. Op de werf is de entree van deze bedrijfsruimte gerealiseerd.

Kelder: De bedrijfsruimte bestaat uit 2 aan elkaar geschakelde ruimtes. Het voorportaal is afgeschermd met een glazenpui. De ruimte in de werfkelder is ± 25 m² groot. De achterste ruimte is voorzien van een pantry. Via het voorportaal is het toilet toegankelijk.

Totale opp. van de kelder: ± 44 m².


Voorzieningen: De bedrijfsruimte is voorzien van vloerverwarming (centrale verwarming via stadsverwarming), warmte-terug-win unit, mechanische afzuiging en een pantry met voorzieningen voor diverse keukenapparaten. Daarnaast beschikt de bedrijfsruimte over een eigen toilet.

datum	m ²	Huurprijs* excl. w/w/e	Overige kosten**
mei 2017	44 m ²	€ 800,00 excl. BTW	€ 26,50

* Prijzen per maand

w/w/e = warmte, water en elektra


** Voor het onderhoud aan de installaties (centrale verwarming en mechanische afzuiging) en de periodieke glasbewassing van alle verticale ramen worden maandelijks kosten in rekening gebracht.

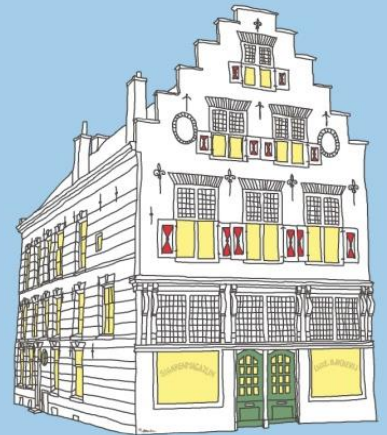

RESTAURATIE GrijseSteijn

Het UMF bouwt
aan de toekomst
van de historische
binnenstad


WWW.UMF.NU

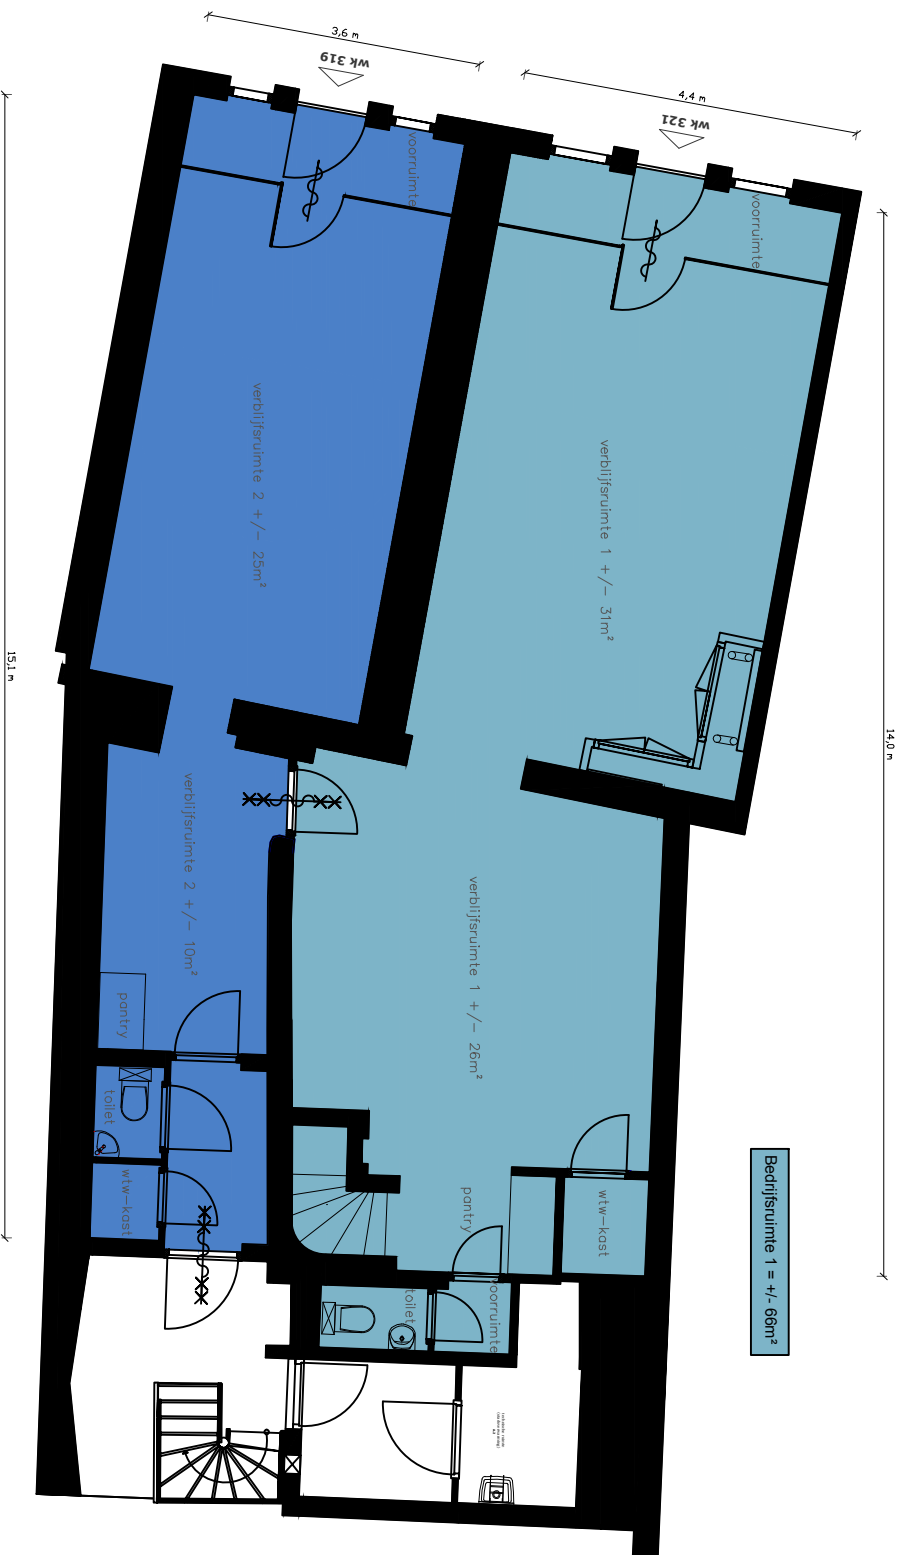

Bedrijfssruimte 1 = +/- 60m²

Bedrijfssruimte 2 = +/- 44m²

Aan deze tekeningen kunnen geen rechten worden ontleend

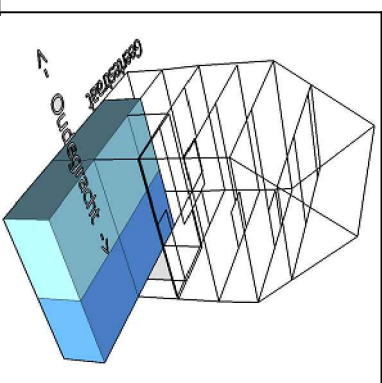

Onderwerp: Verhuurtekening		Getekend: UMF
Project: GrijseSteijn werfkelders		Datum: 01-02-2013
		Schaal : 1:100
		Formaat: A4
		Projectnummer: 1
		Tekeningnummer: 7

